PRODUCED BY AN AUTODESK STUDENT VERSION

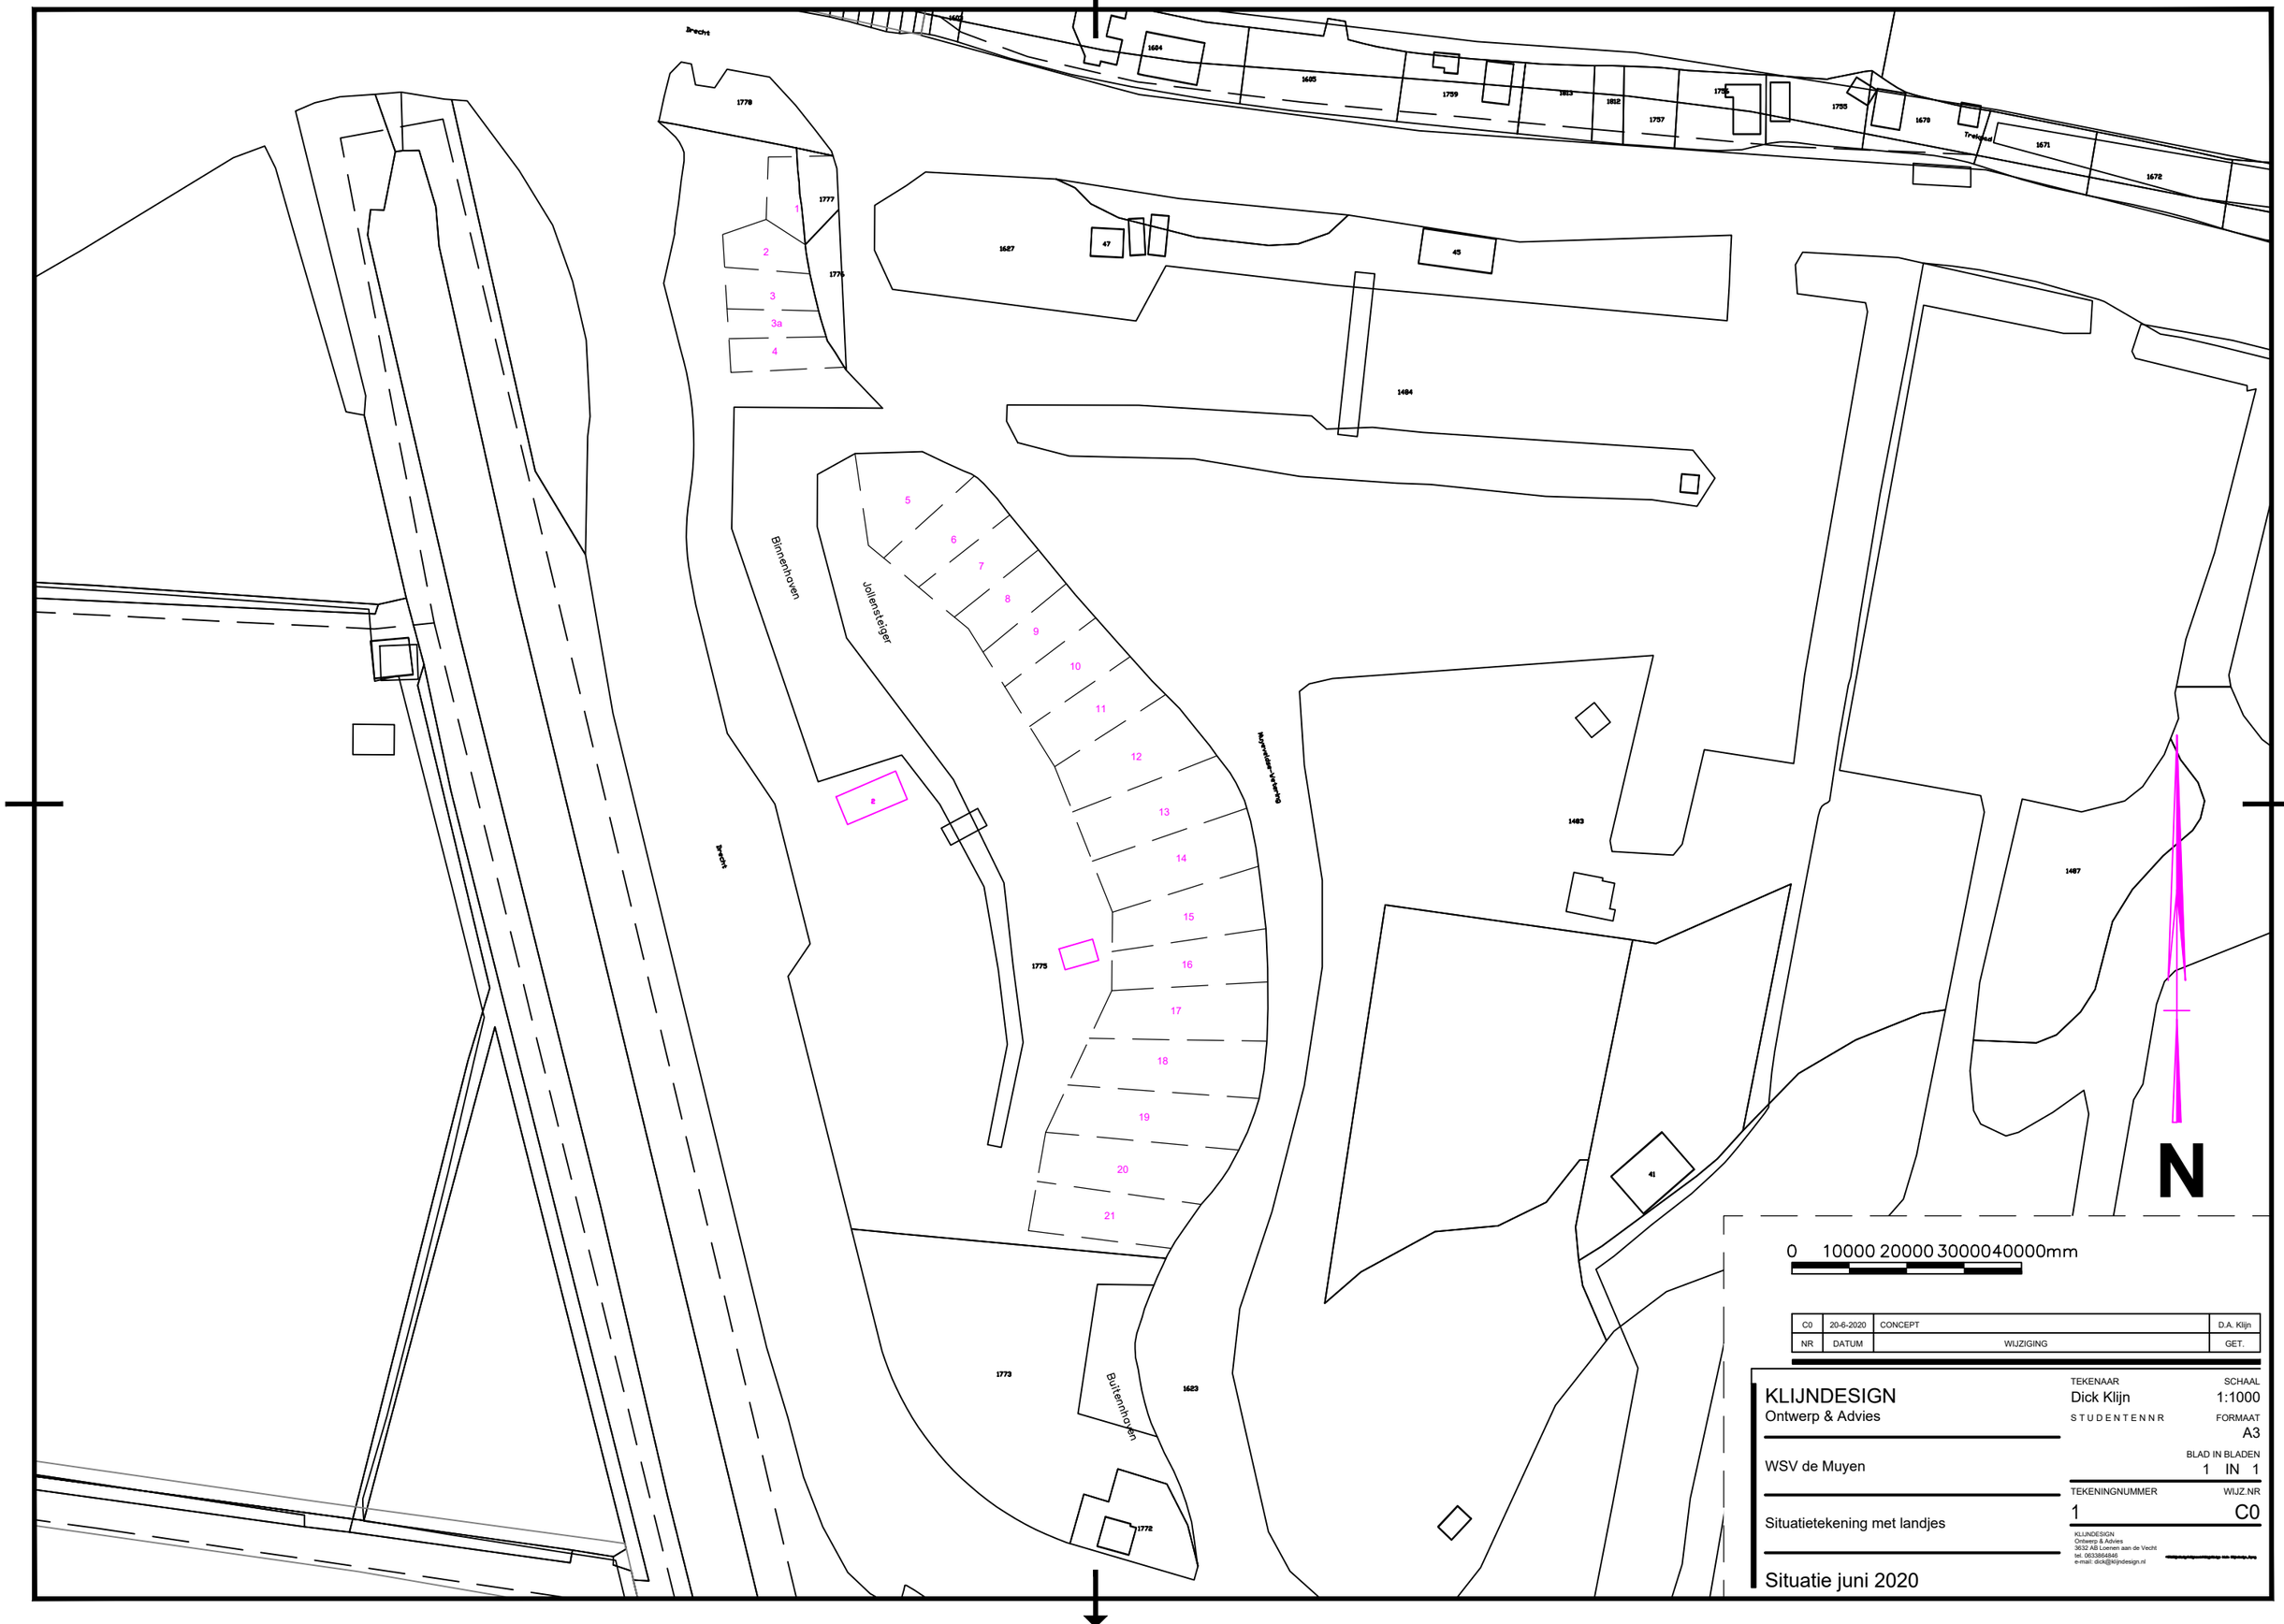

NR	DATUM	WIJZIGING	GET.
C0	20-6-2020	CONCEPT	D.A. Klijn

KLIJNDESIGN
Ontwerp & Advies

WSV de Muyen

Situatietekening met landjes

Situatie juni 2020

TEKENAAR: Dick Klijn
STUDENTENNR
SCHAAL: 1:1000
FORMAAT: A3
BLAD IN BLADEN: 1 IN 1
TEKENINGNUMMER: 1
WIJZ.NR: C0

KLIJNDESIGN
Ontwerp & Advies
3632 AB Loenen aan de Vecht
tel. 0633864846
e-mail: dick@klijndesign.nl

PRODUCED BY AN AUTODESK STUDENT VERSION